



系統構成（110kV以下）（鳥取県）〔2024年度〕

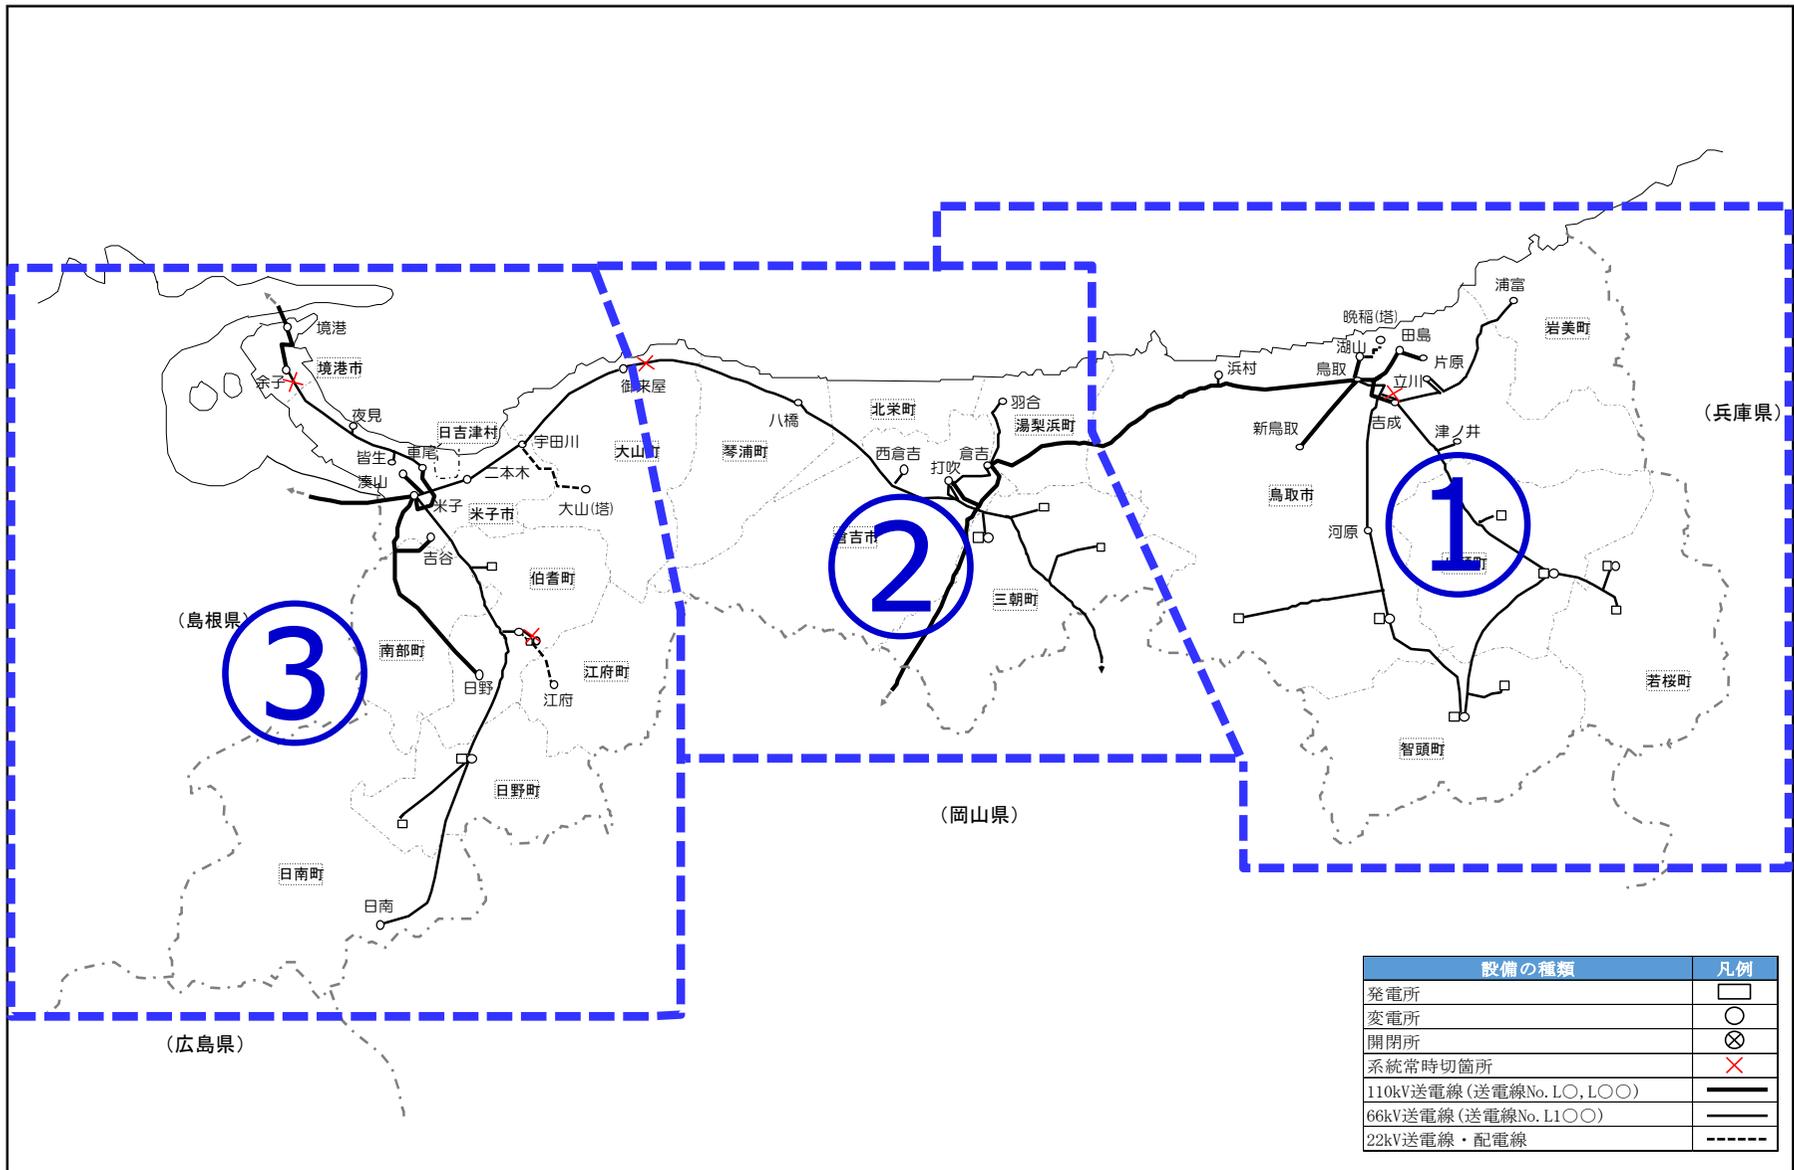


系統構成（110kV以下）（鳥取県）① [2024年度]

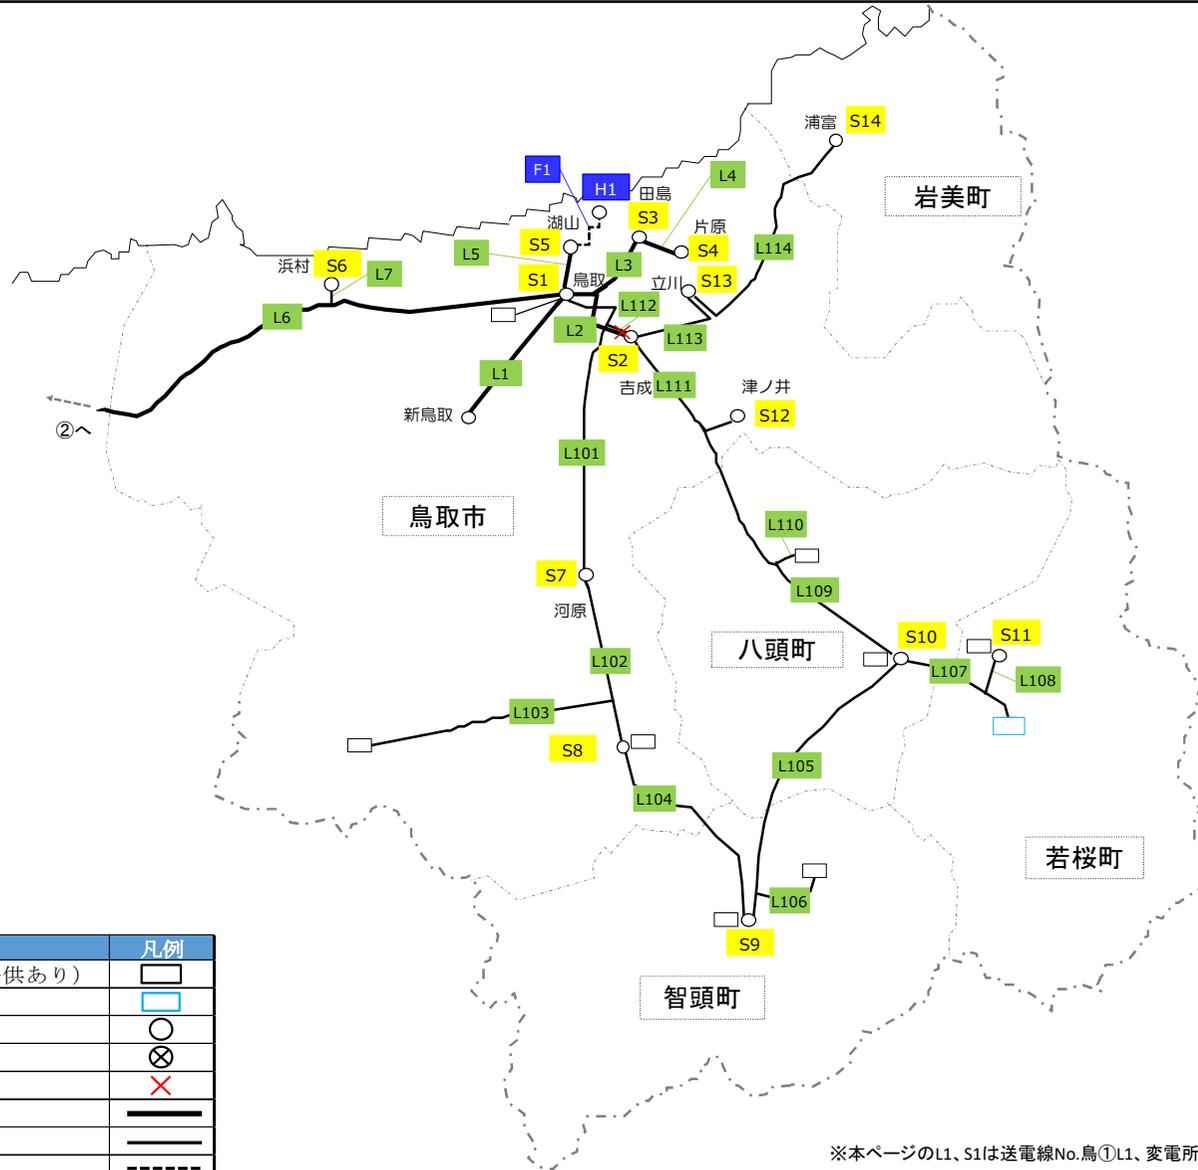

設備の種類	凡例
発電所（シミュレーション精度向上のための情報提供あり）	□
発電所（上記以外）	□
変電所	○
開閉所	⊗
系統常時切箇所	×
110kV送電線（送電線No. L○, L○○）	—
66kV送電線（送電線No. L1○○）	—
22kV送電線・配電線	- - - -

※本ページのL1、S1は送電線No.鳥①L1、変電所No.鳥①S1に対応しております。

系統構成（110kV以下）（鳥取県）②〔2024年度〕

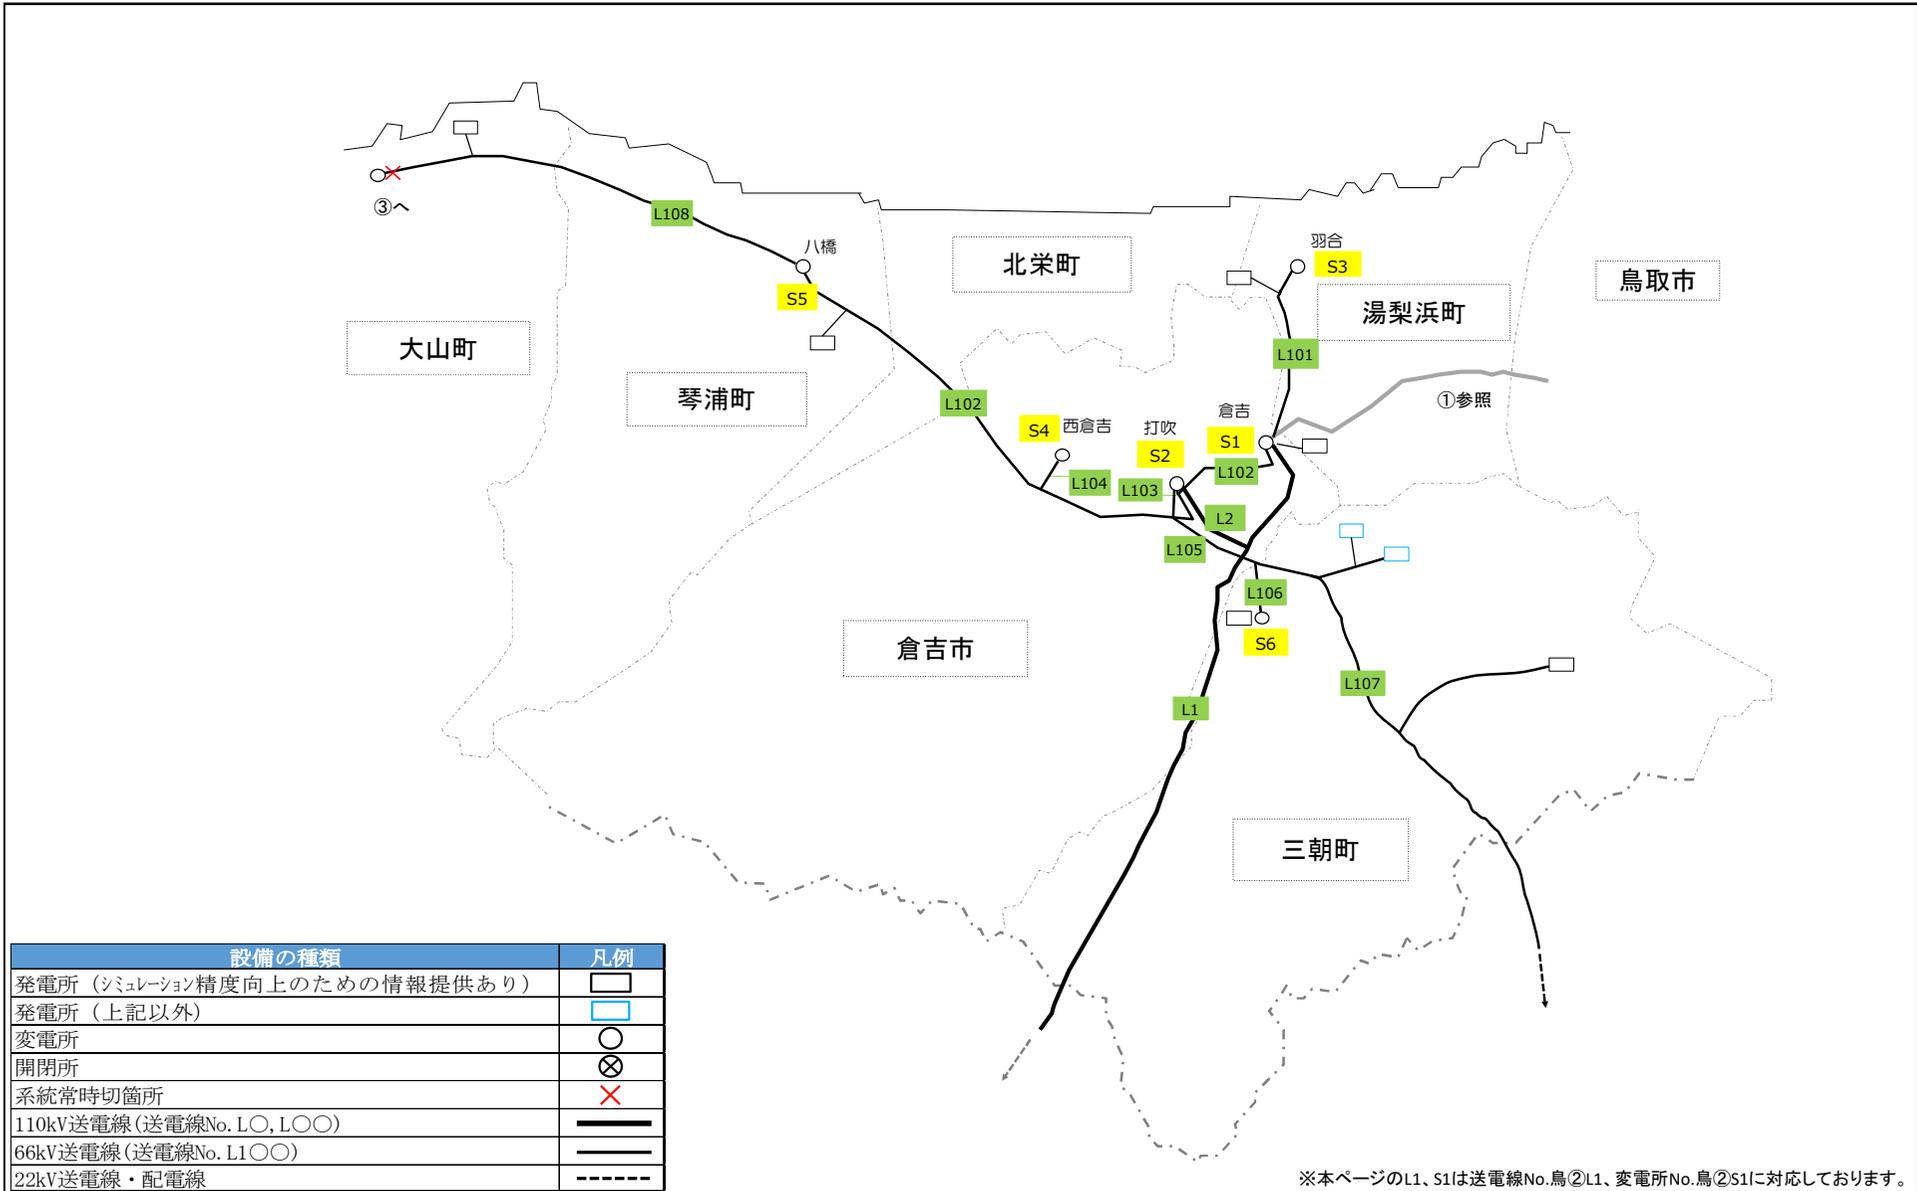

系統構成（110kV以下）（鳥取県）③〔2024年度〕

