




系統構成（110kV以下）（山口県）〔2024年度〕

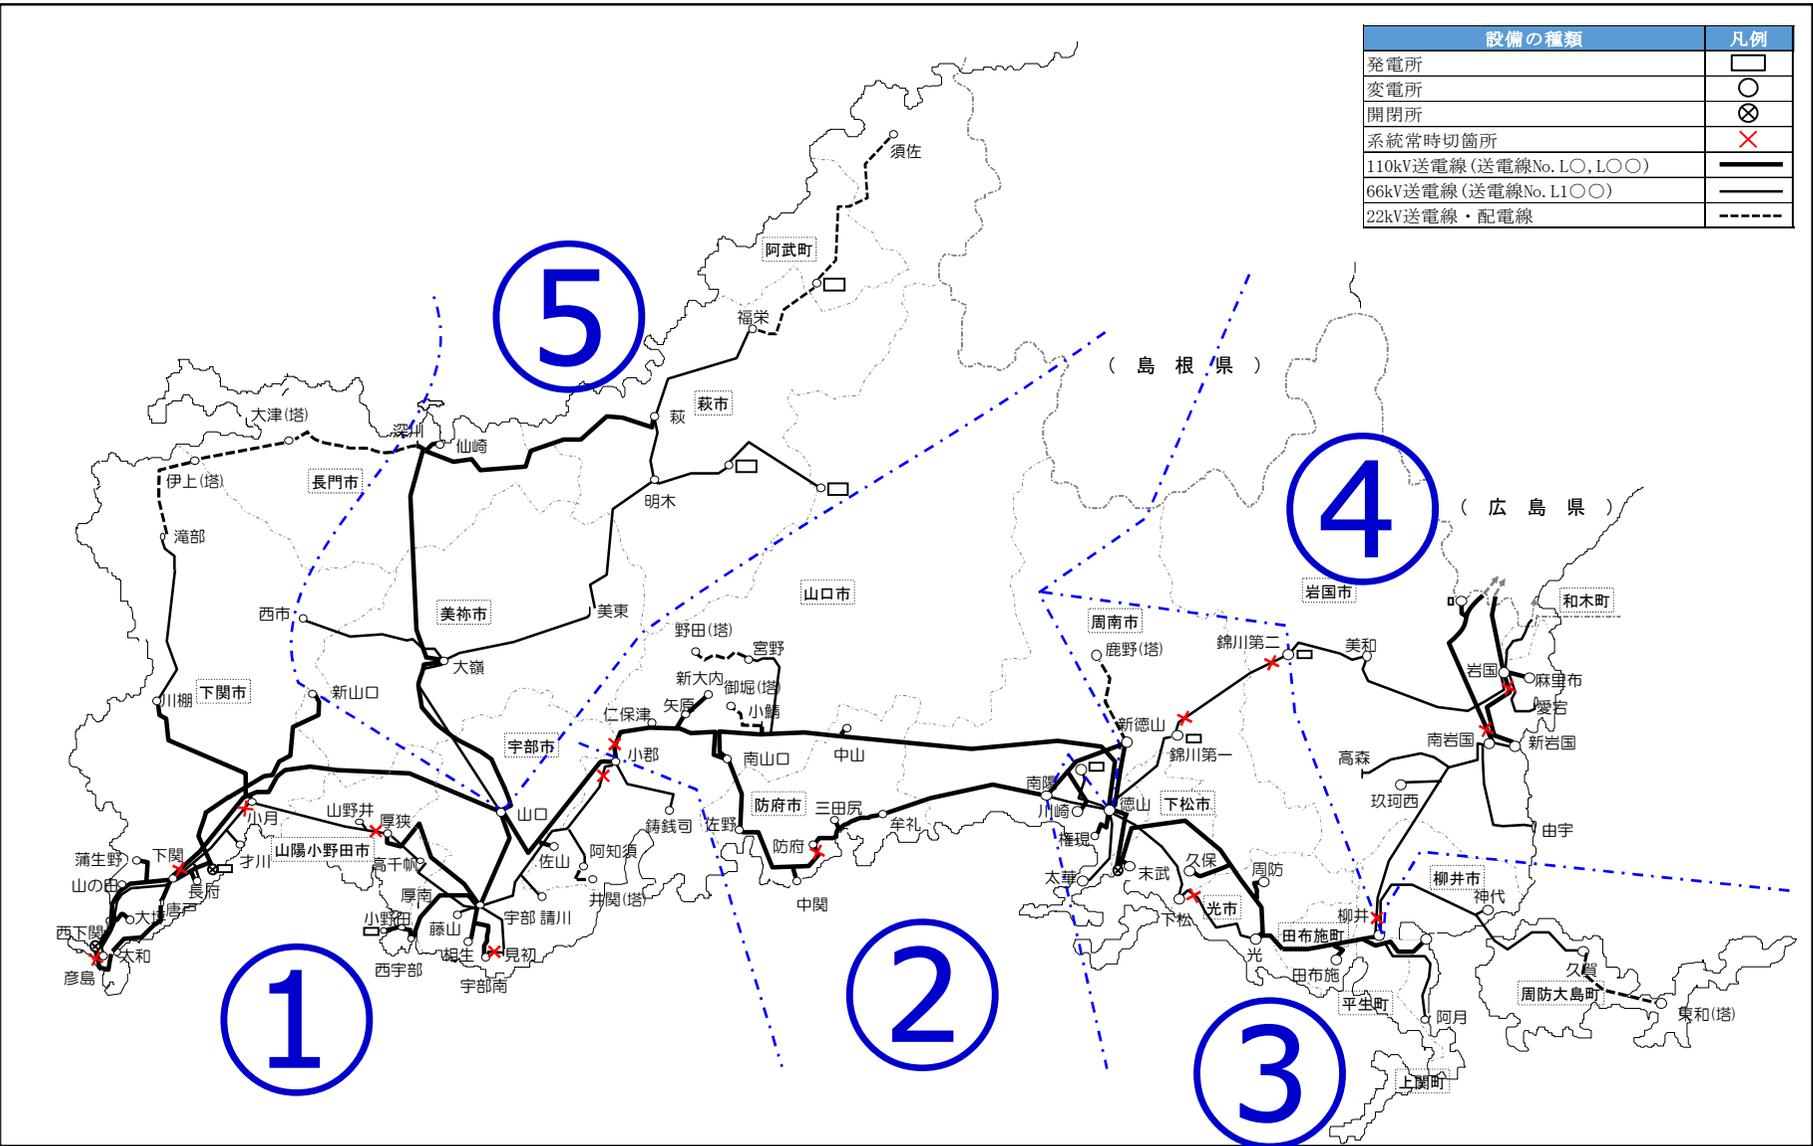

系統構成(110kV以下)(山口県)①〔2024年度〕

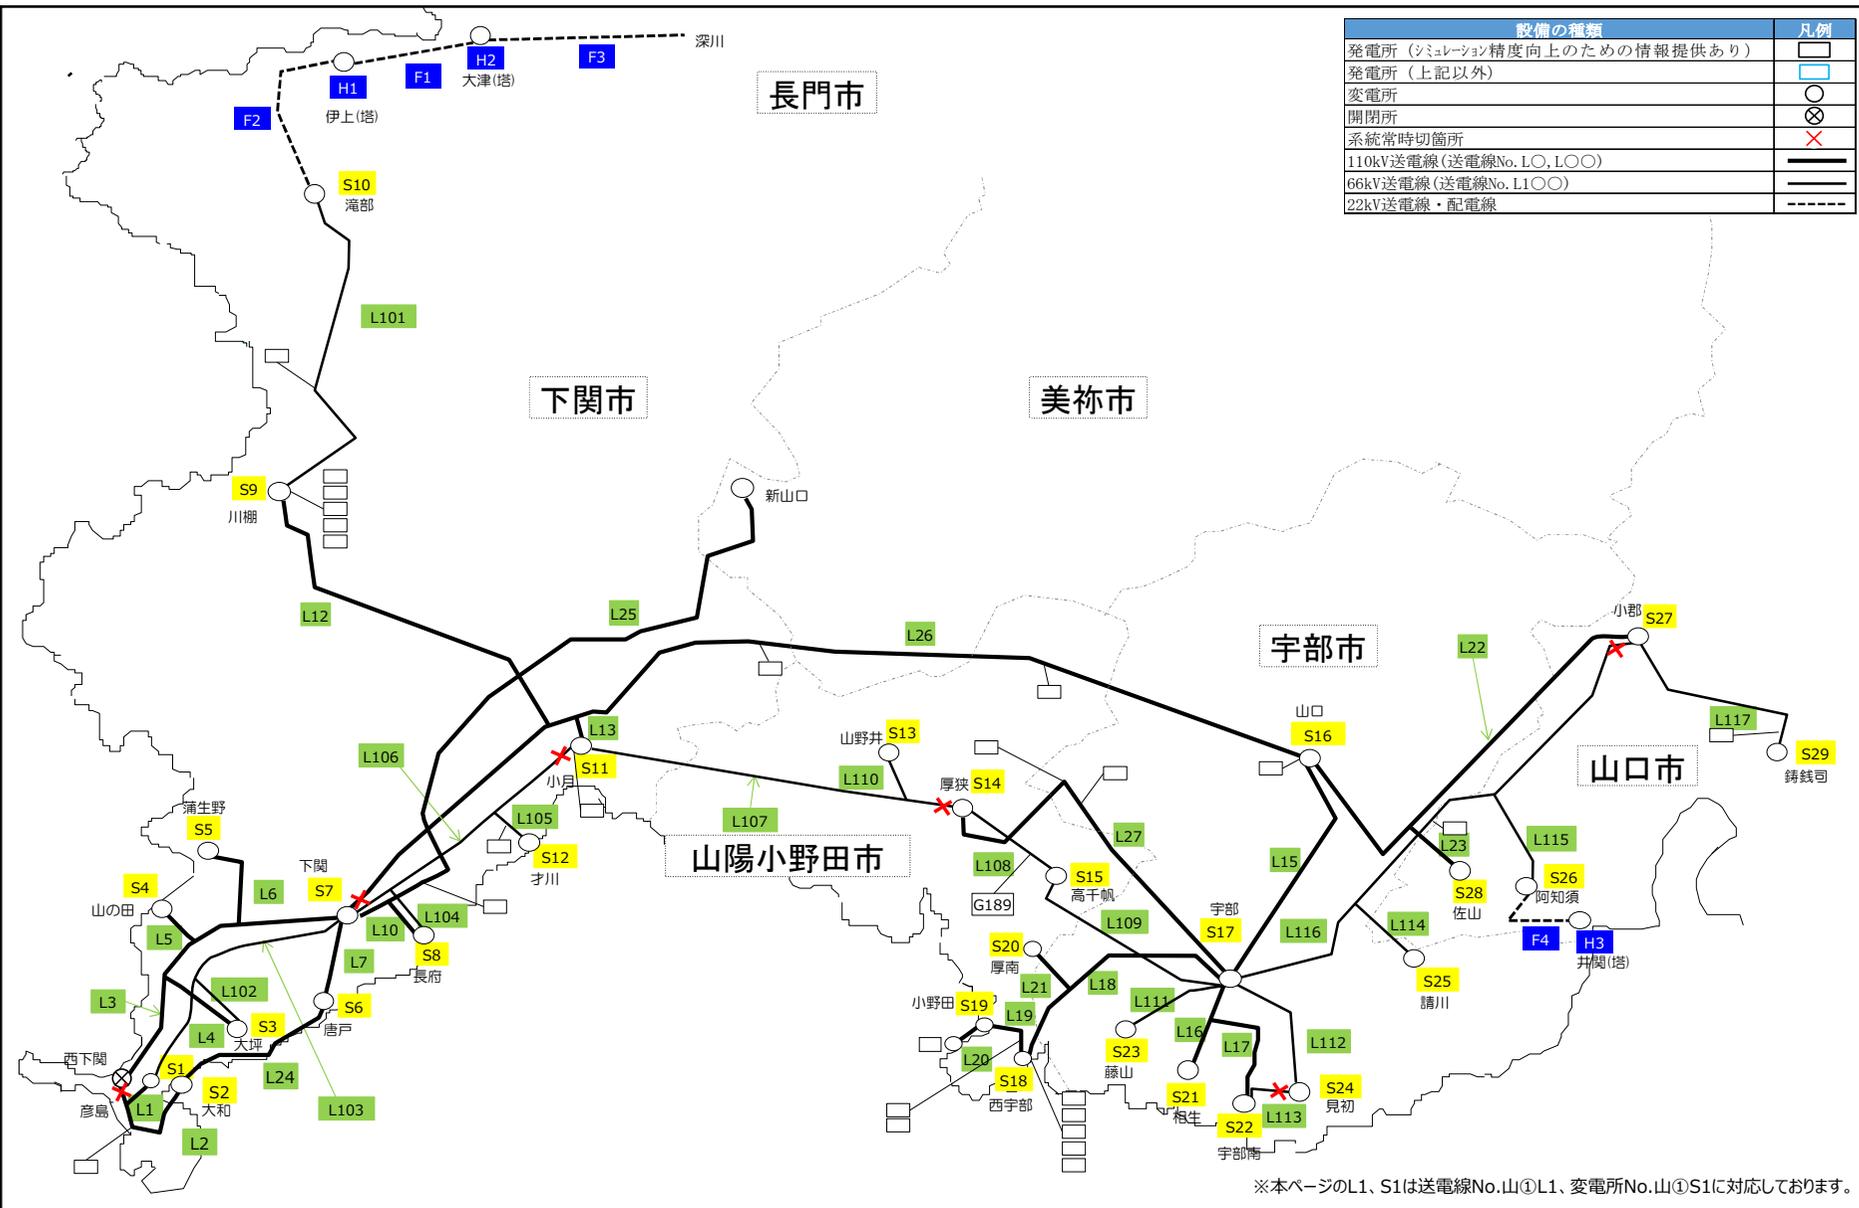


系統構成(110kV以下) (山口県) ② [2024年度]

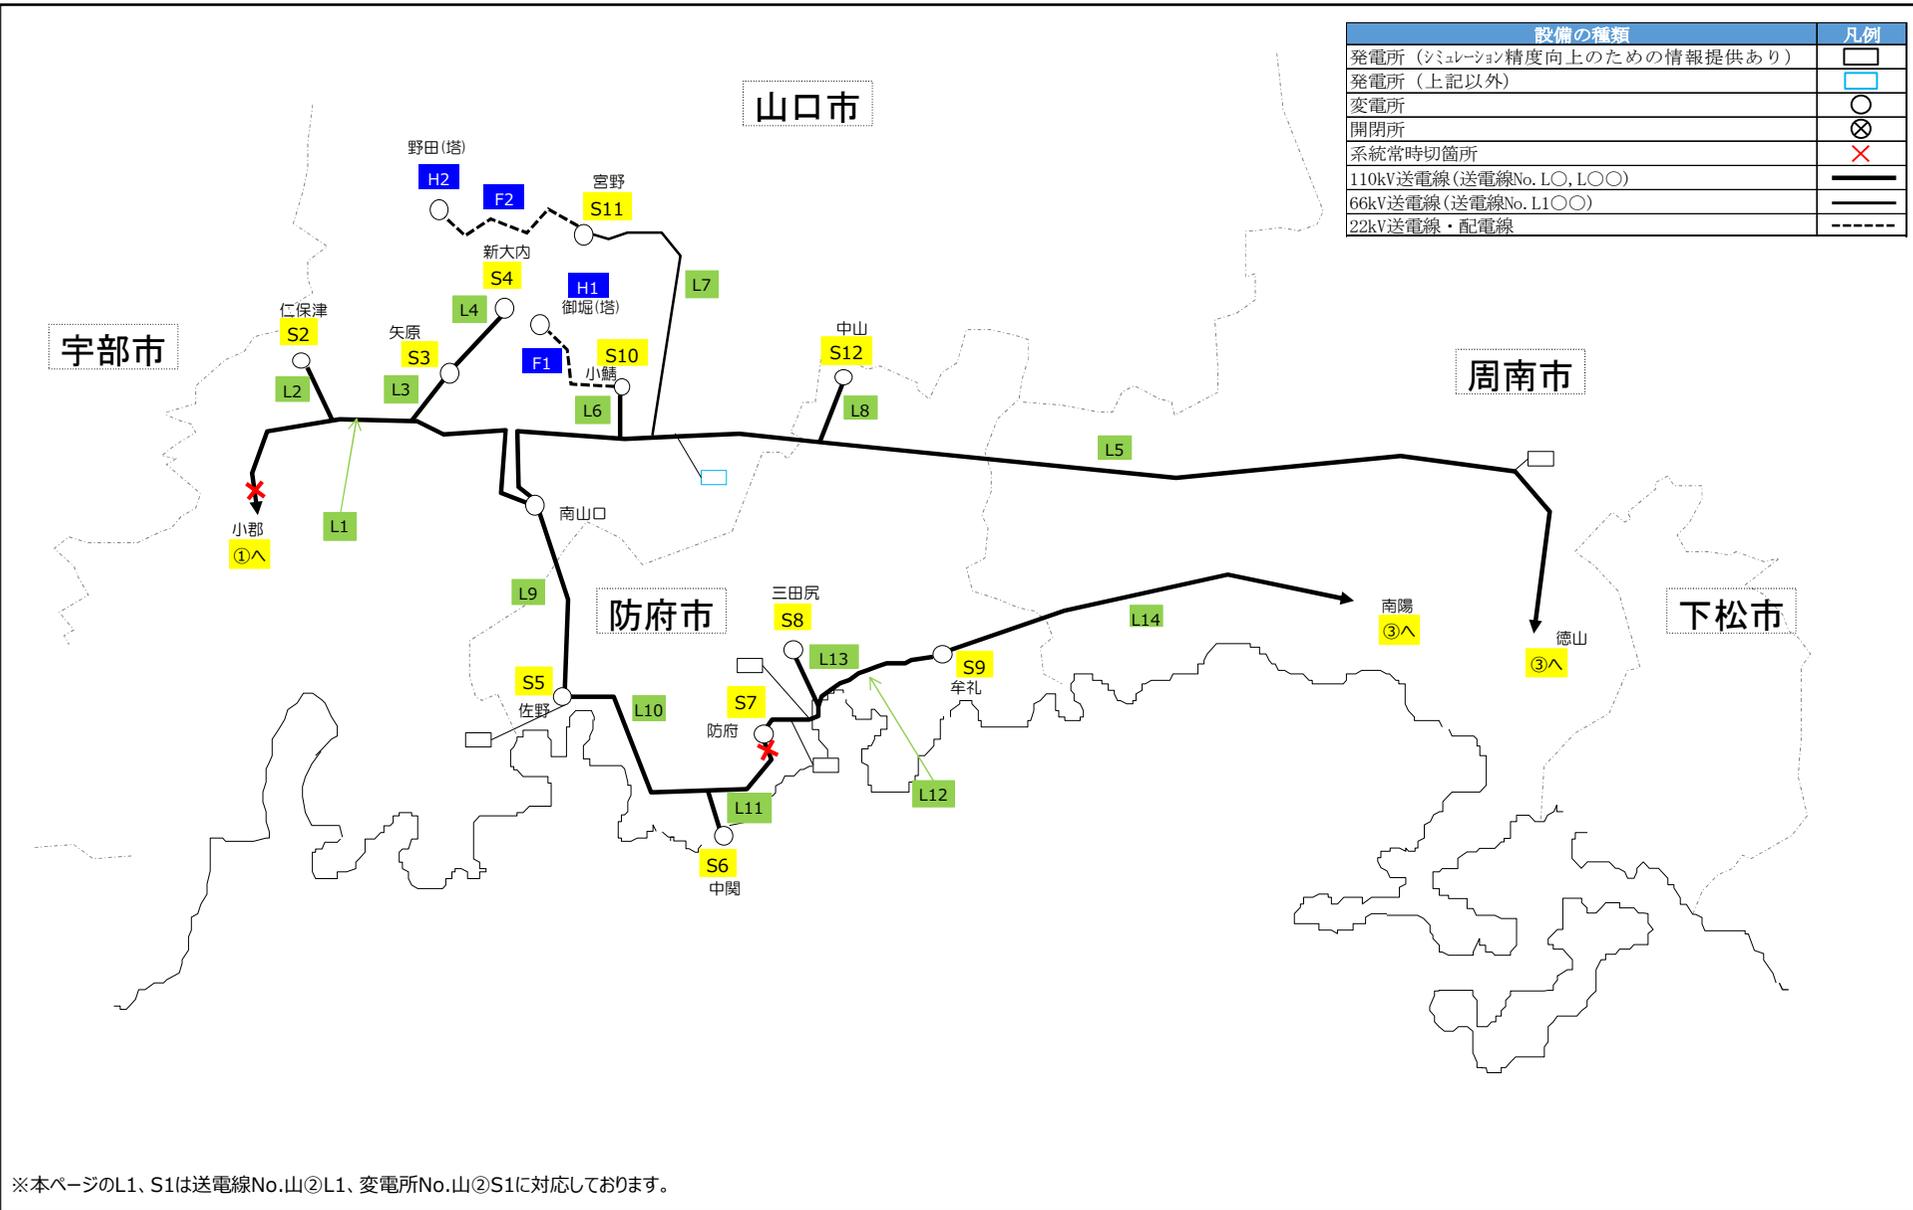


系統構成(110kV以下) (山口県) ③ [2024年度]

(広 島 県)

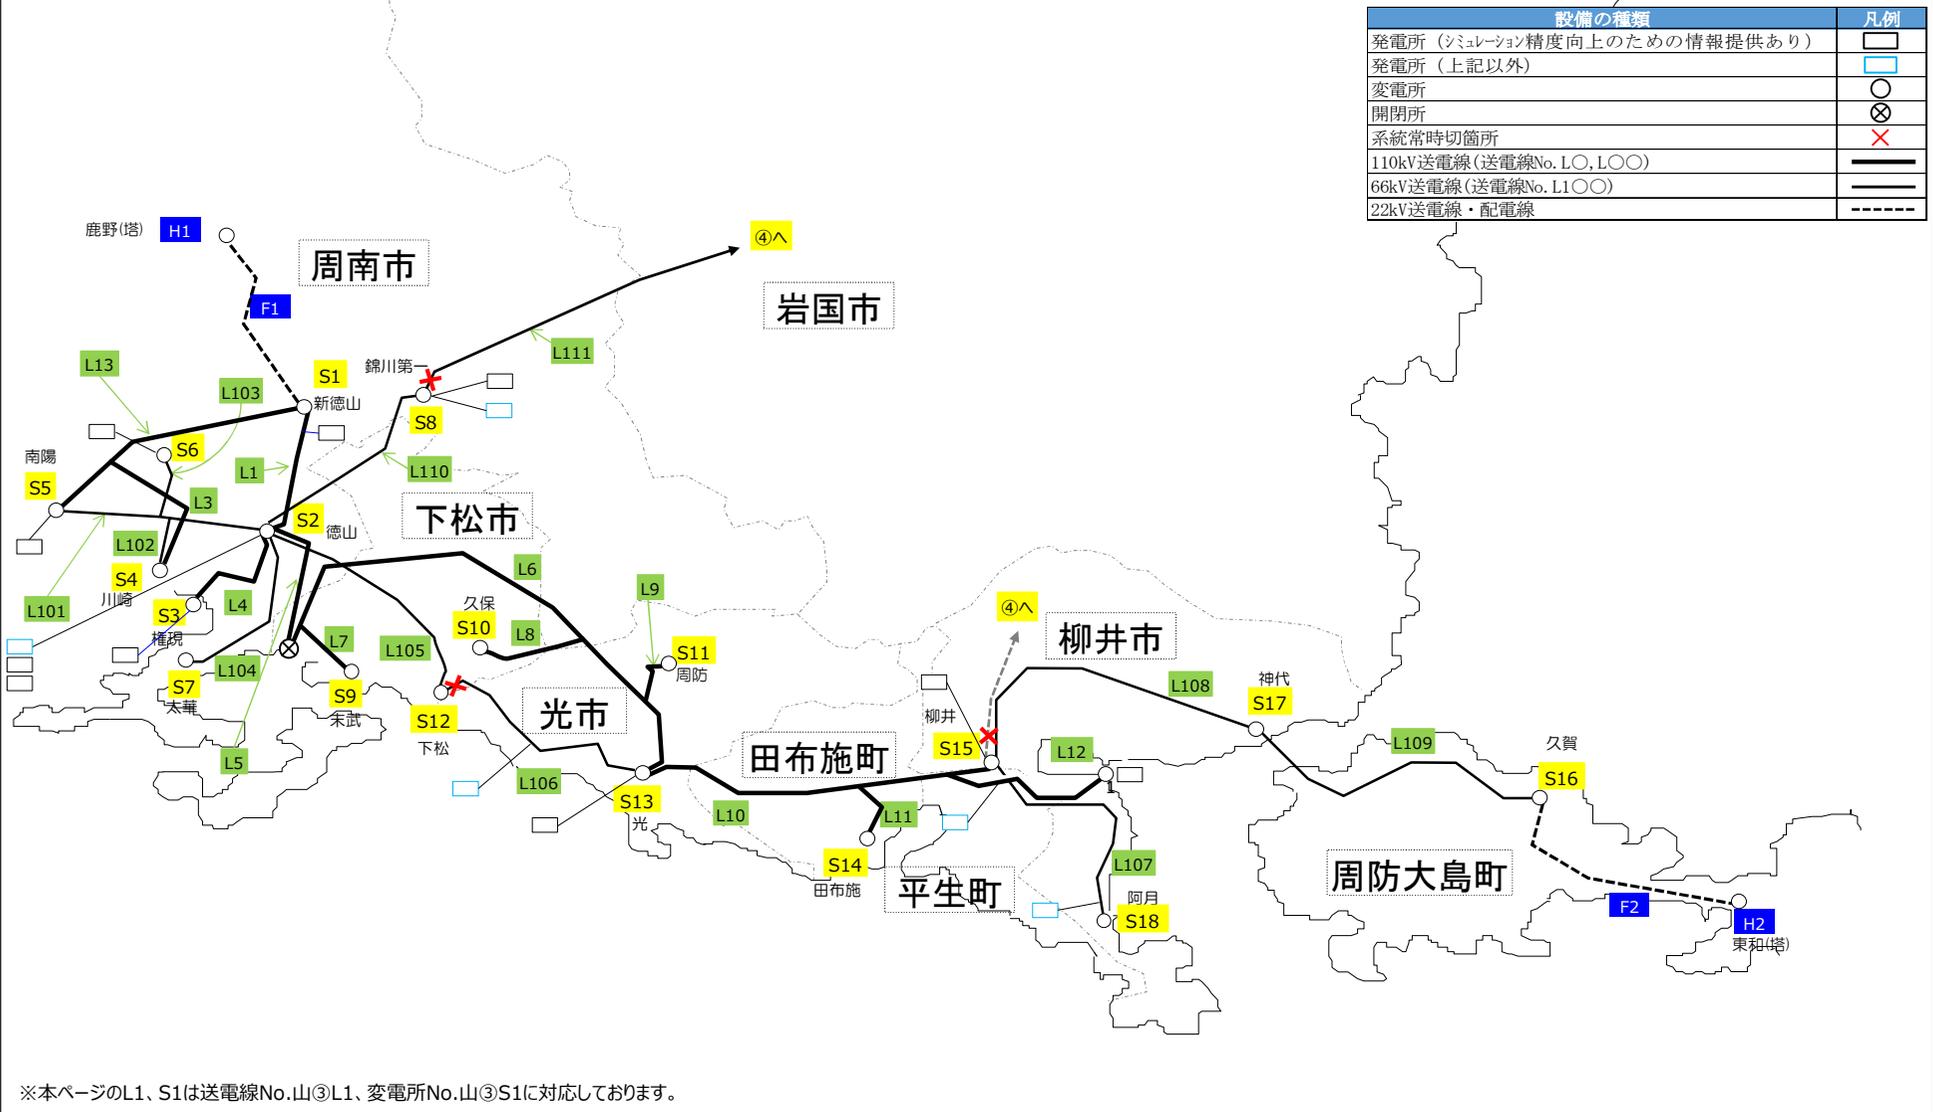

系統構成（110kV以下）（山口県）④ [2024年度]

設備の種類	凡例
発電所（シミュレーション精度向上のための情報提供あり）	□
発電所（上記以外）	■
変電所	○
開閉所	⊗
系統常時切箇所	⊗
110kV送電線（送電線No. L○, L○○）	——
66kV送電線（送電線No. L1○○）	——
22kV送電線・配電線	----

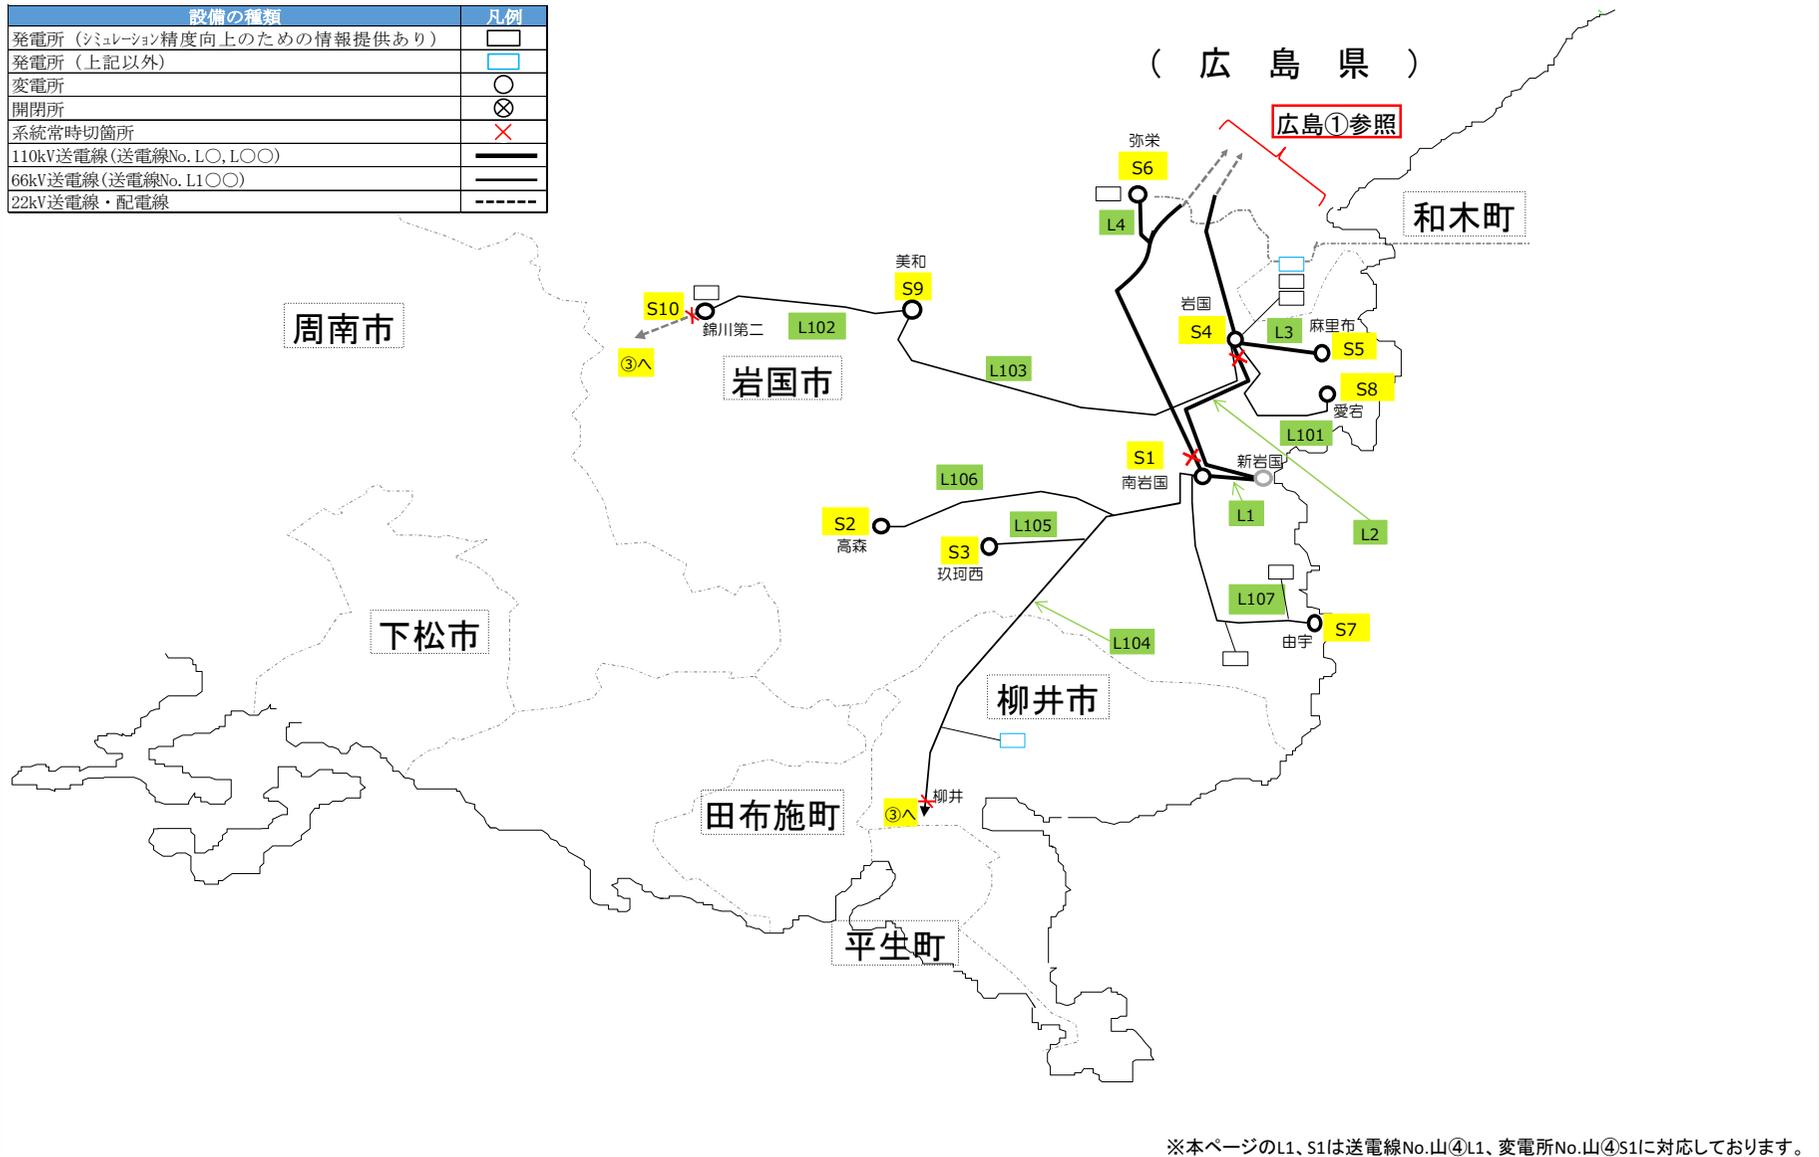

※本ページのL1、S1は送電線No.山④L1、変電所No.山④S1に対応しております。

系統構成(110kV以下) (山口県) ⑤ [2024年度]

