



系統構成 (110kV以下) (広島県) [2025年度]

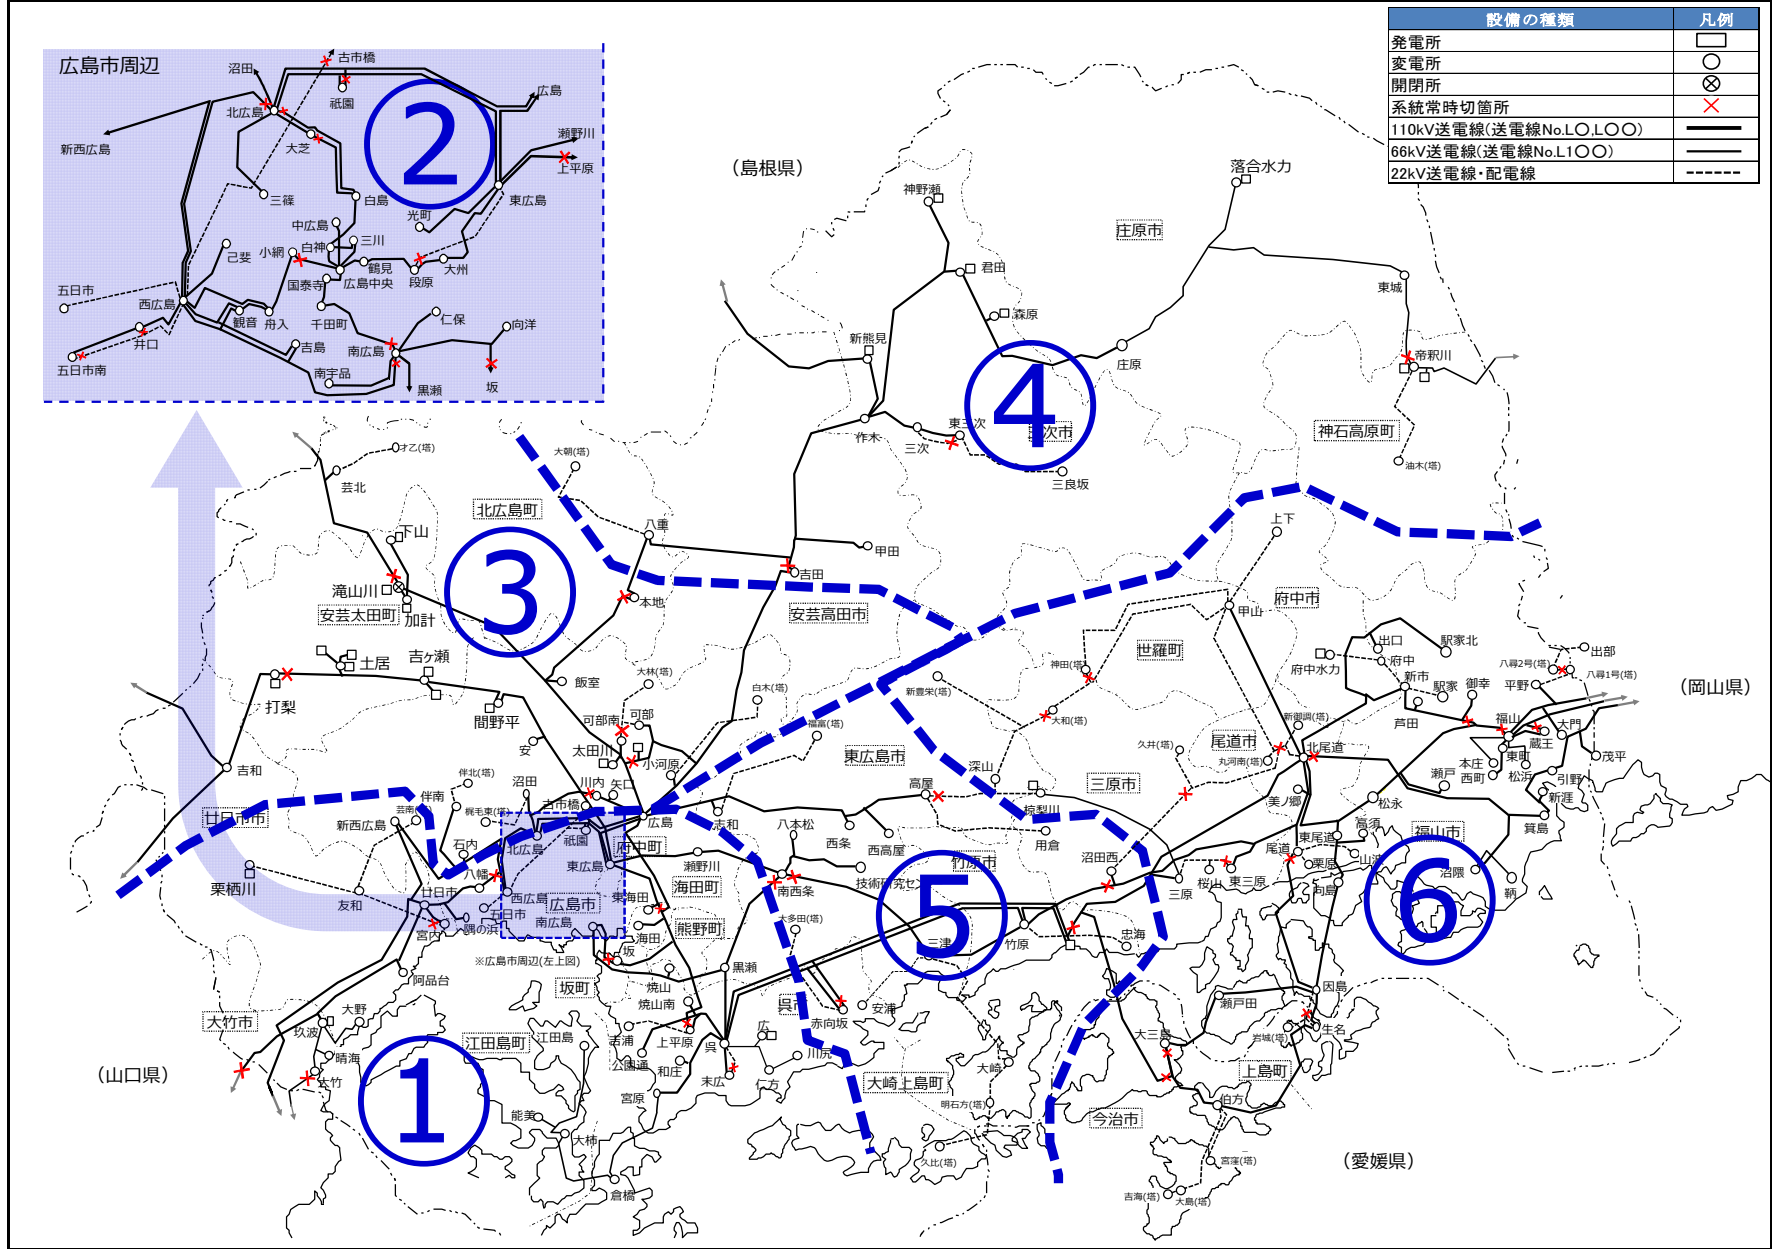


設備の種類		凡例
発電所		□
変電所		○
開閉所		⊗
系統常時切箇所		×
110kV送電線(送電線No.L.O.L.O)		———
66kV送電線(送電線No.L1.O)		———
22kV送電線・配電線		-----


系統構成（110kV以下）（広島県）①〔2025年度〕

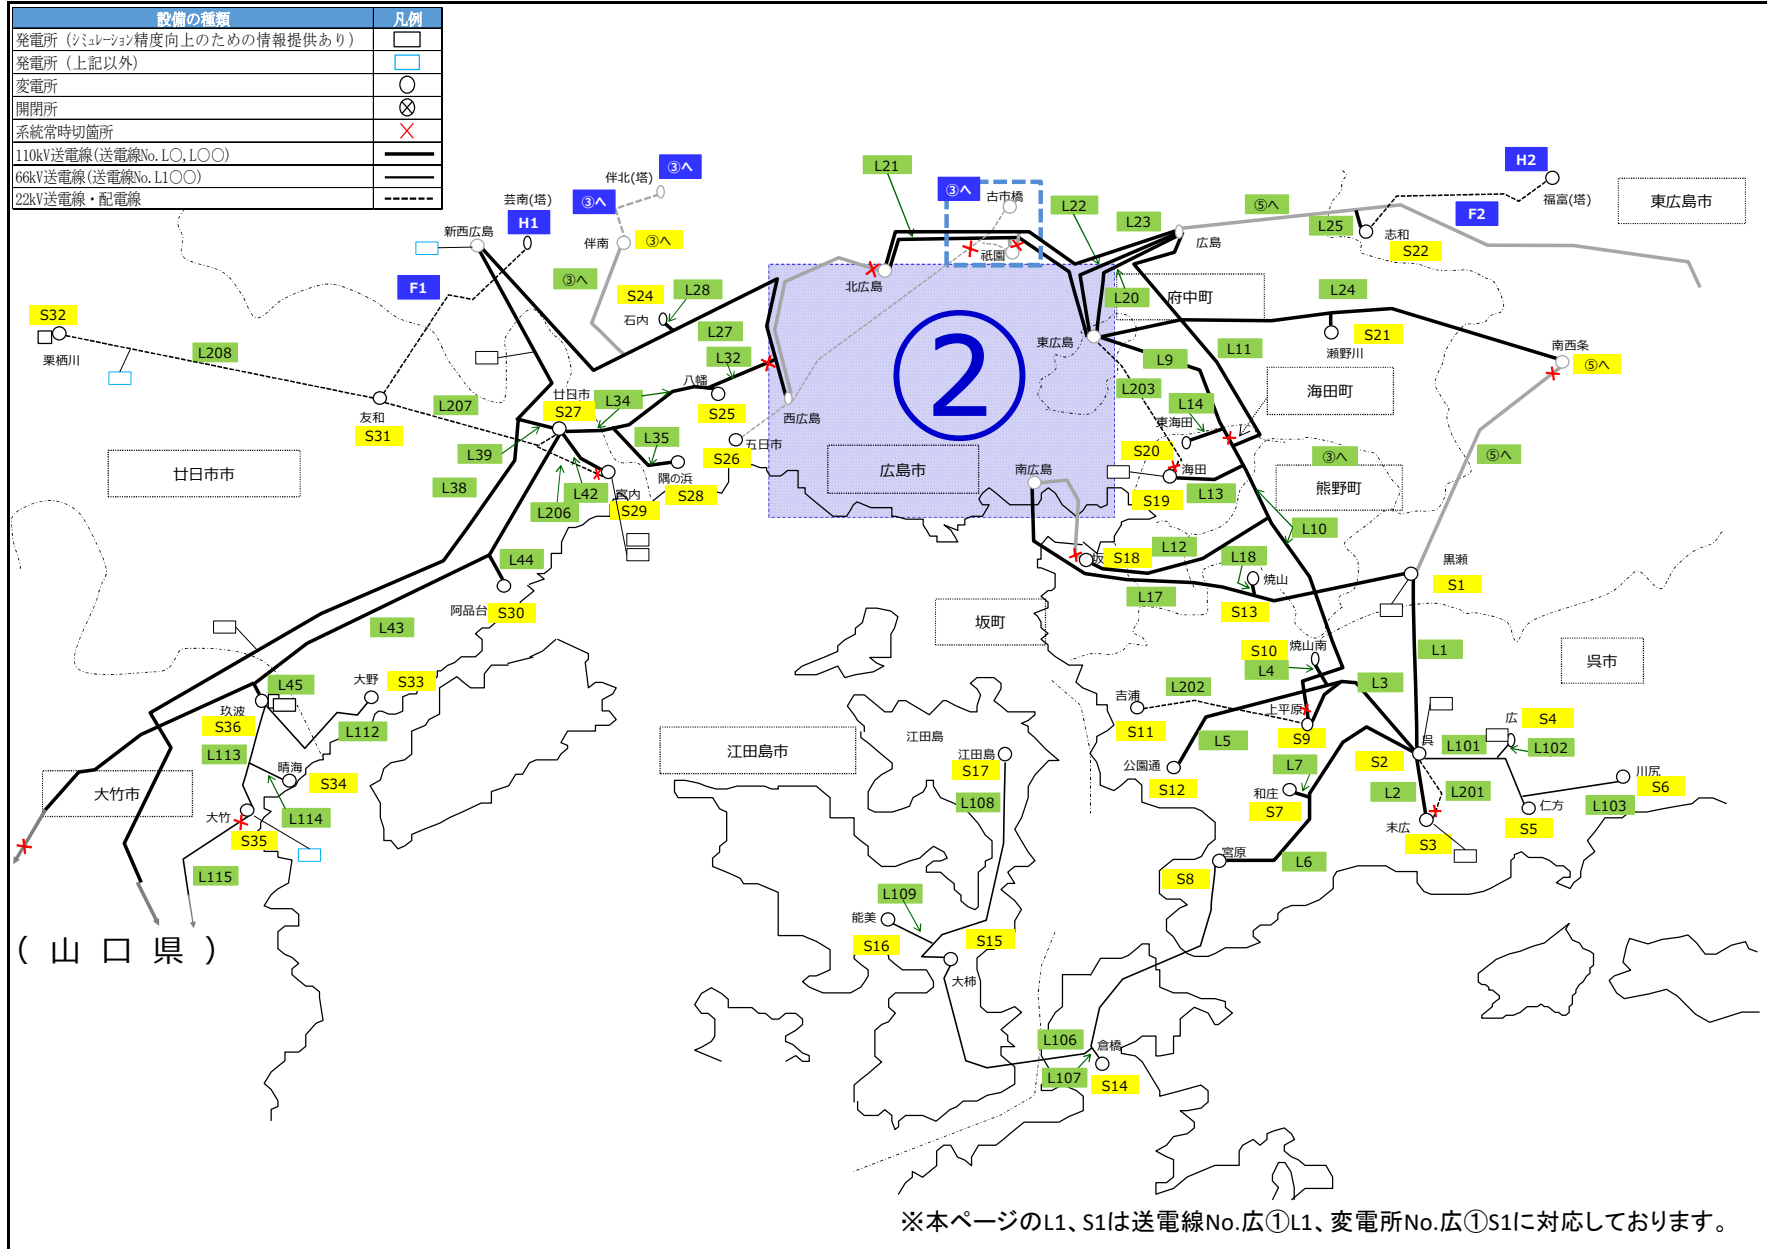


系統構成（110kV以下）（広島県）③〔2025年度〕

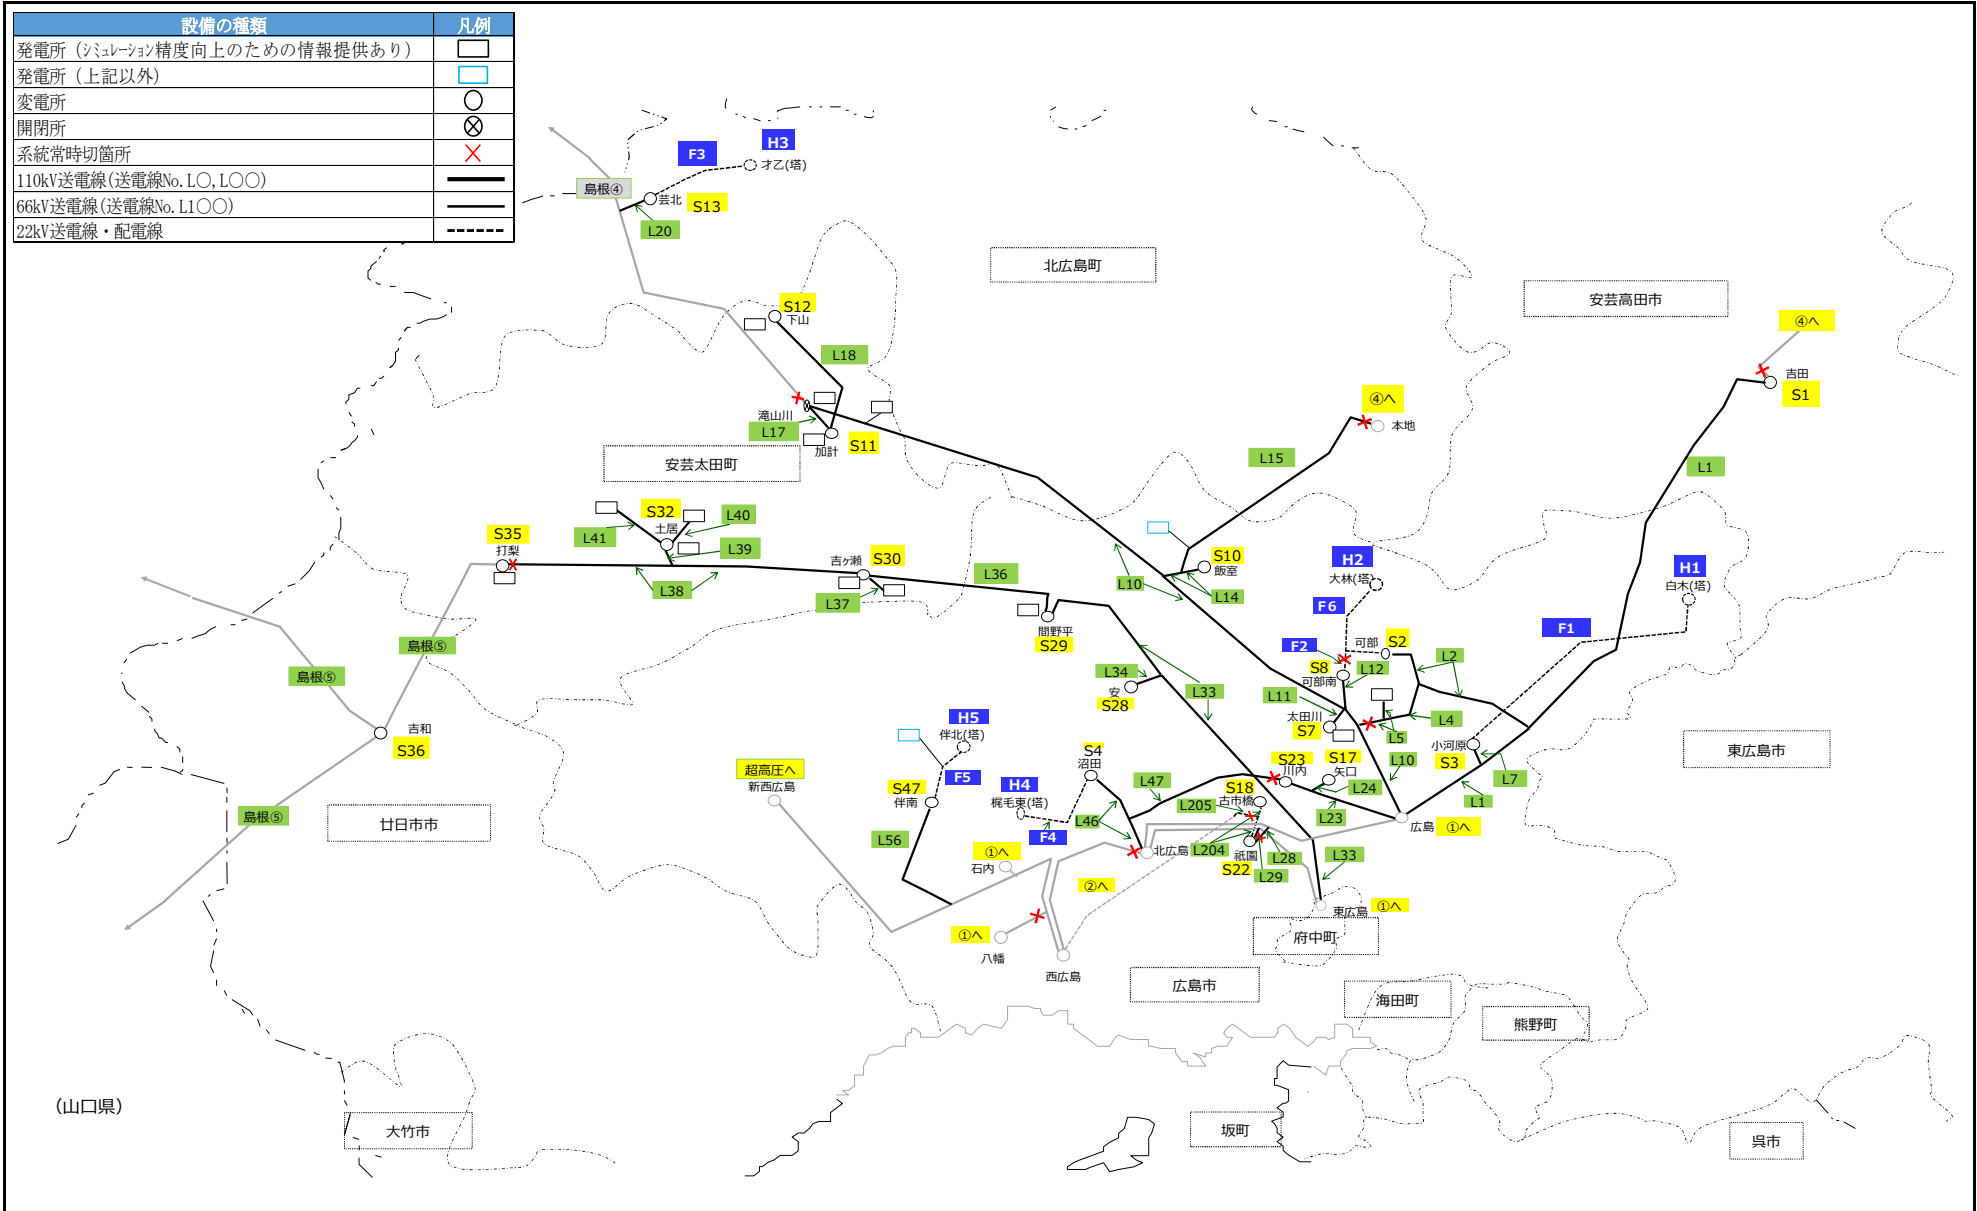

系統構成（110kV以下）（広島県）④〔2025年度〕

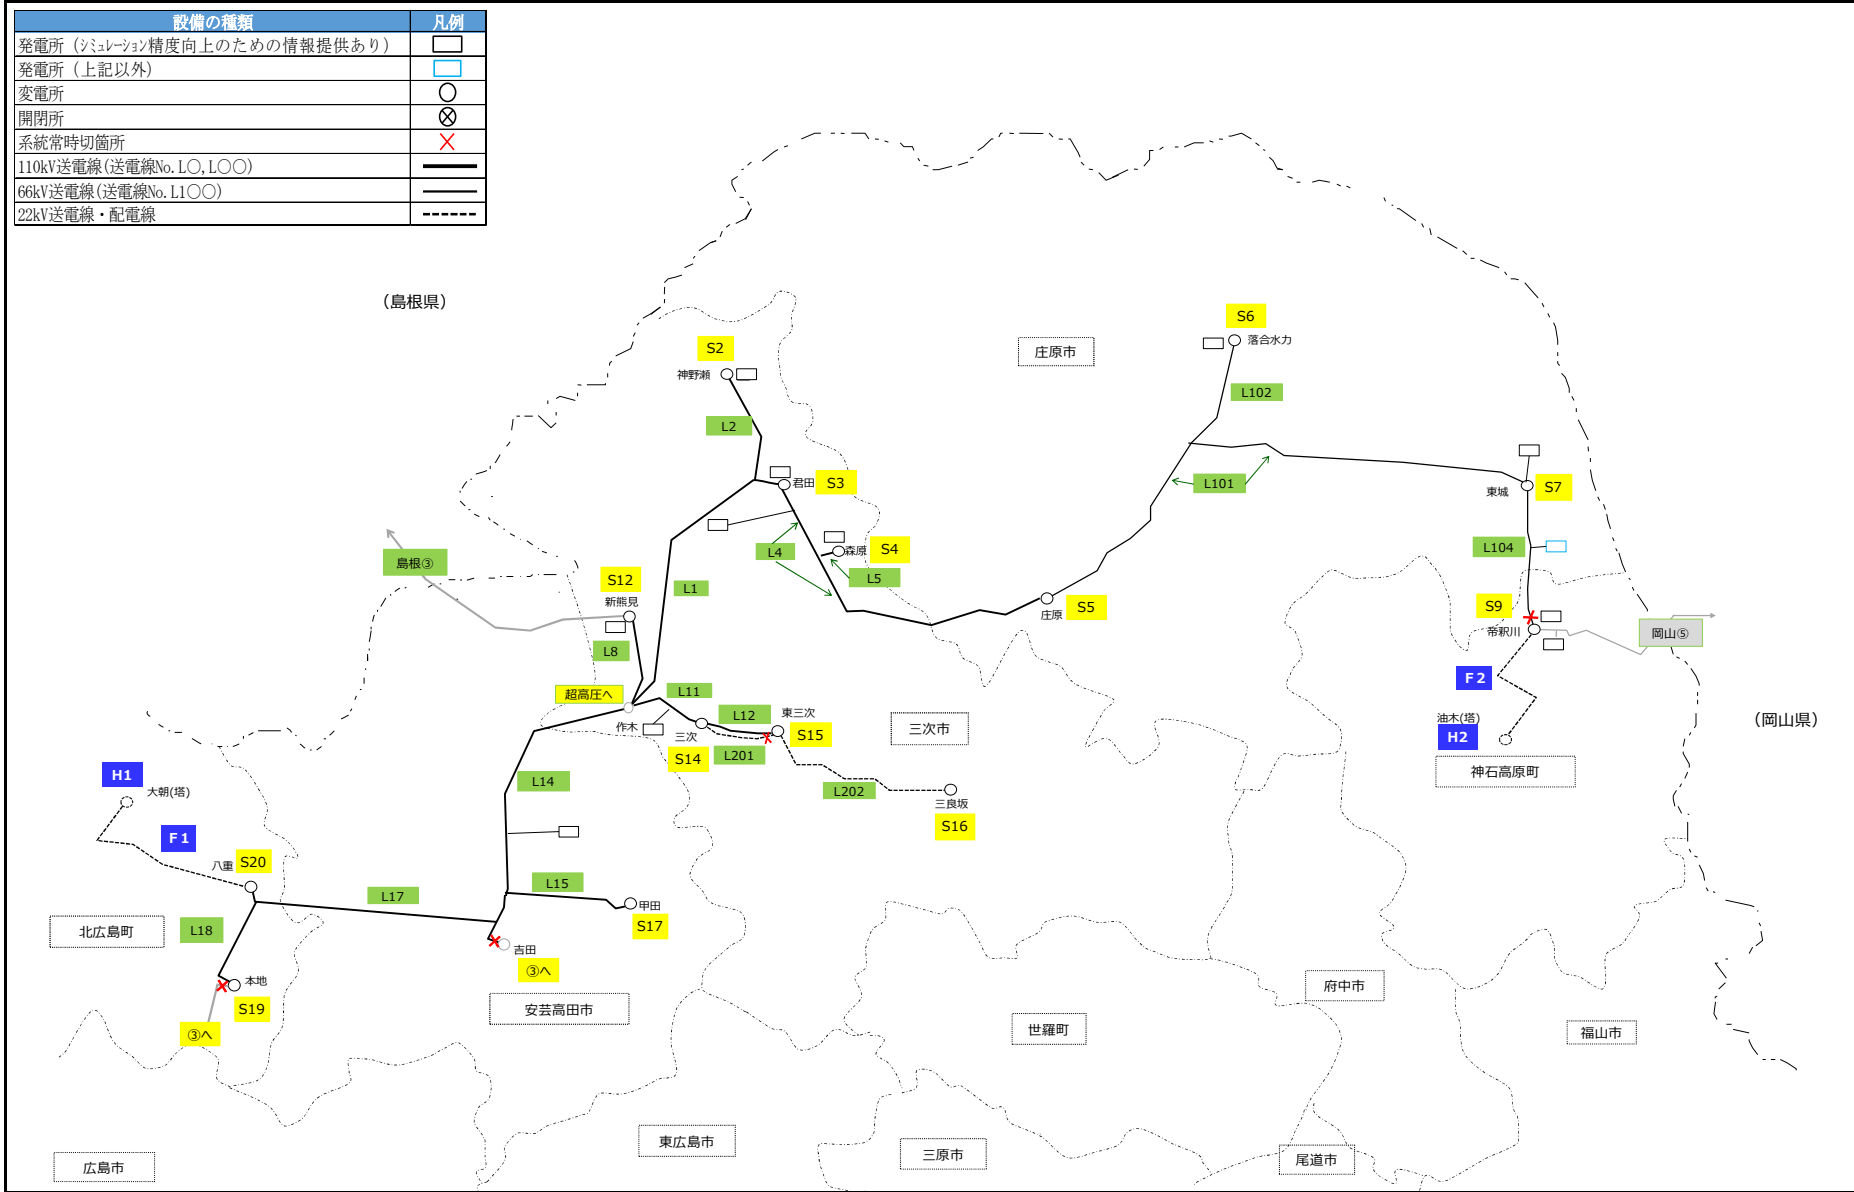

系統構成（110kV以下）（広島県）⑤〔2025年度〕

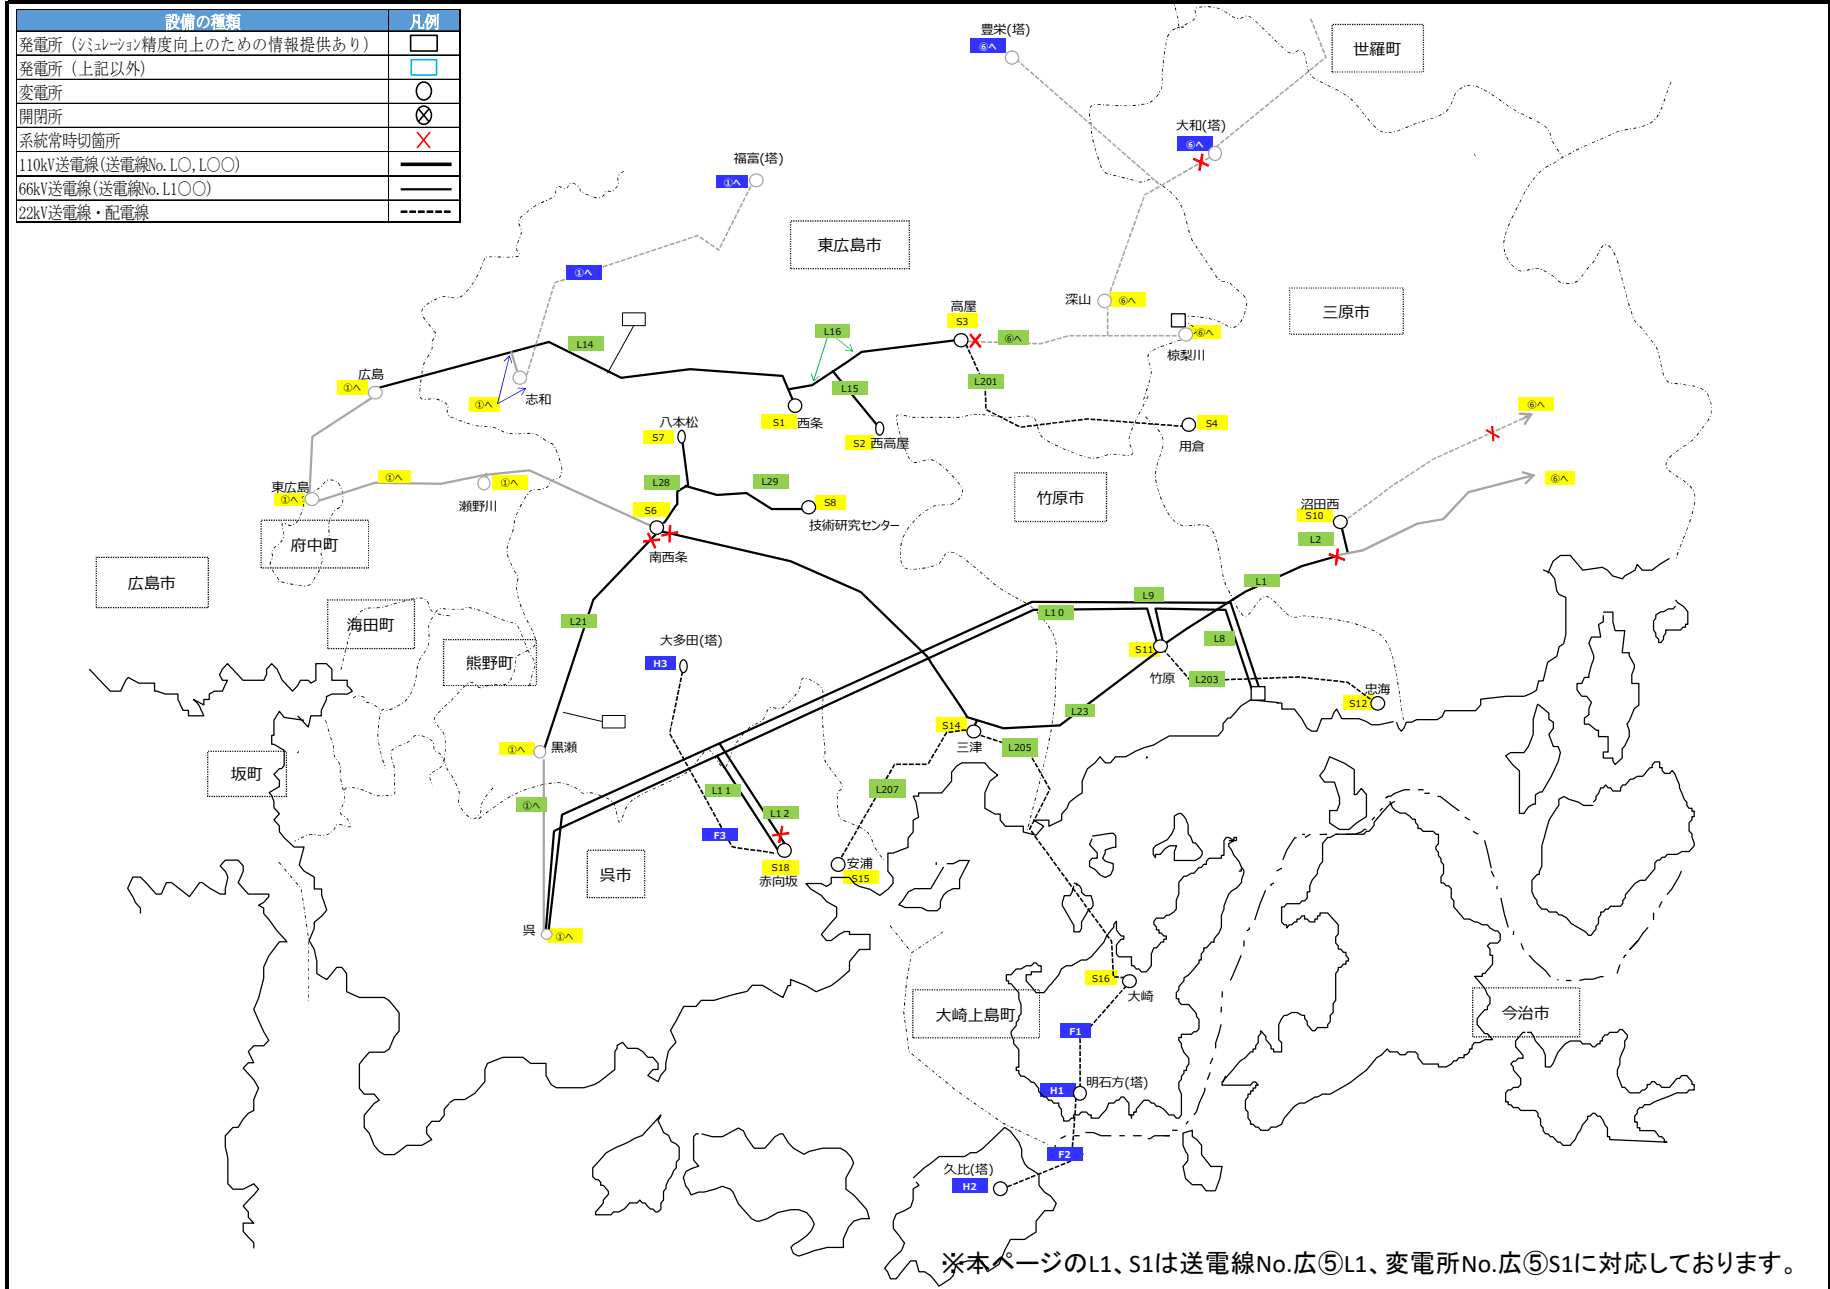

系統構成（110kV以下）（広島県）⑥〔2025年度〕

